



FAÇADE AVANT

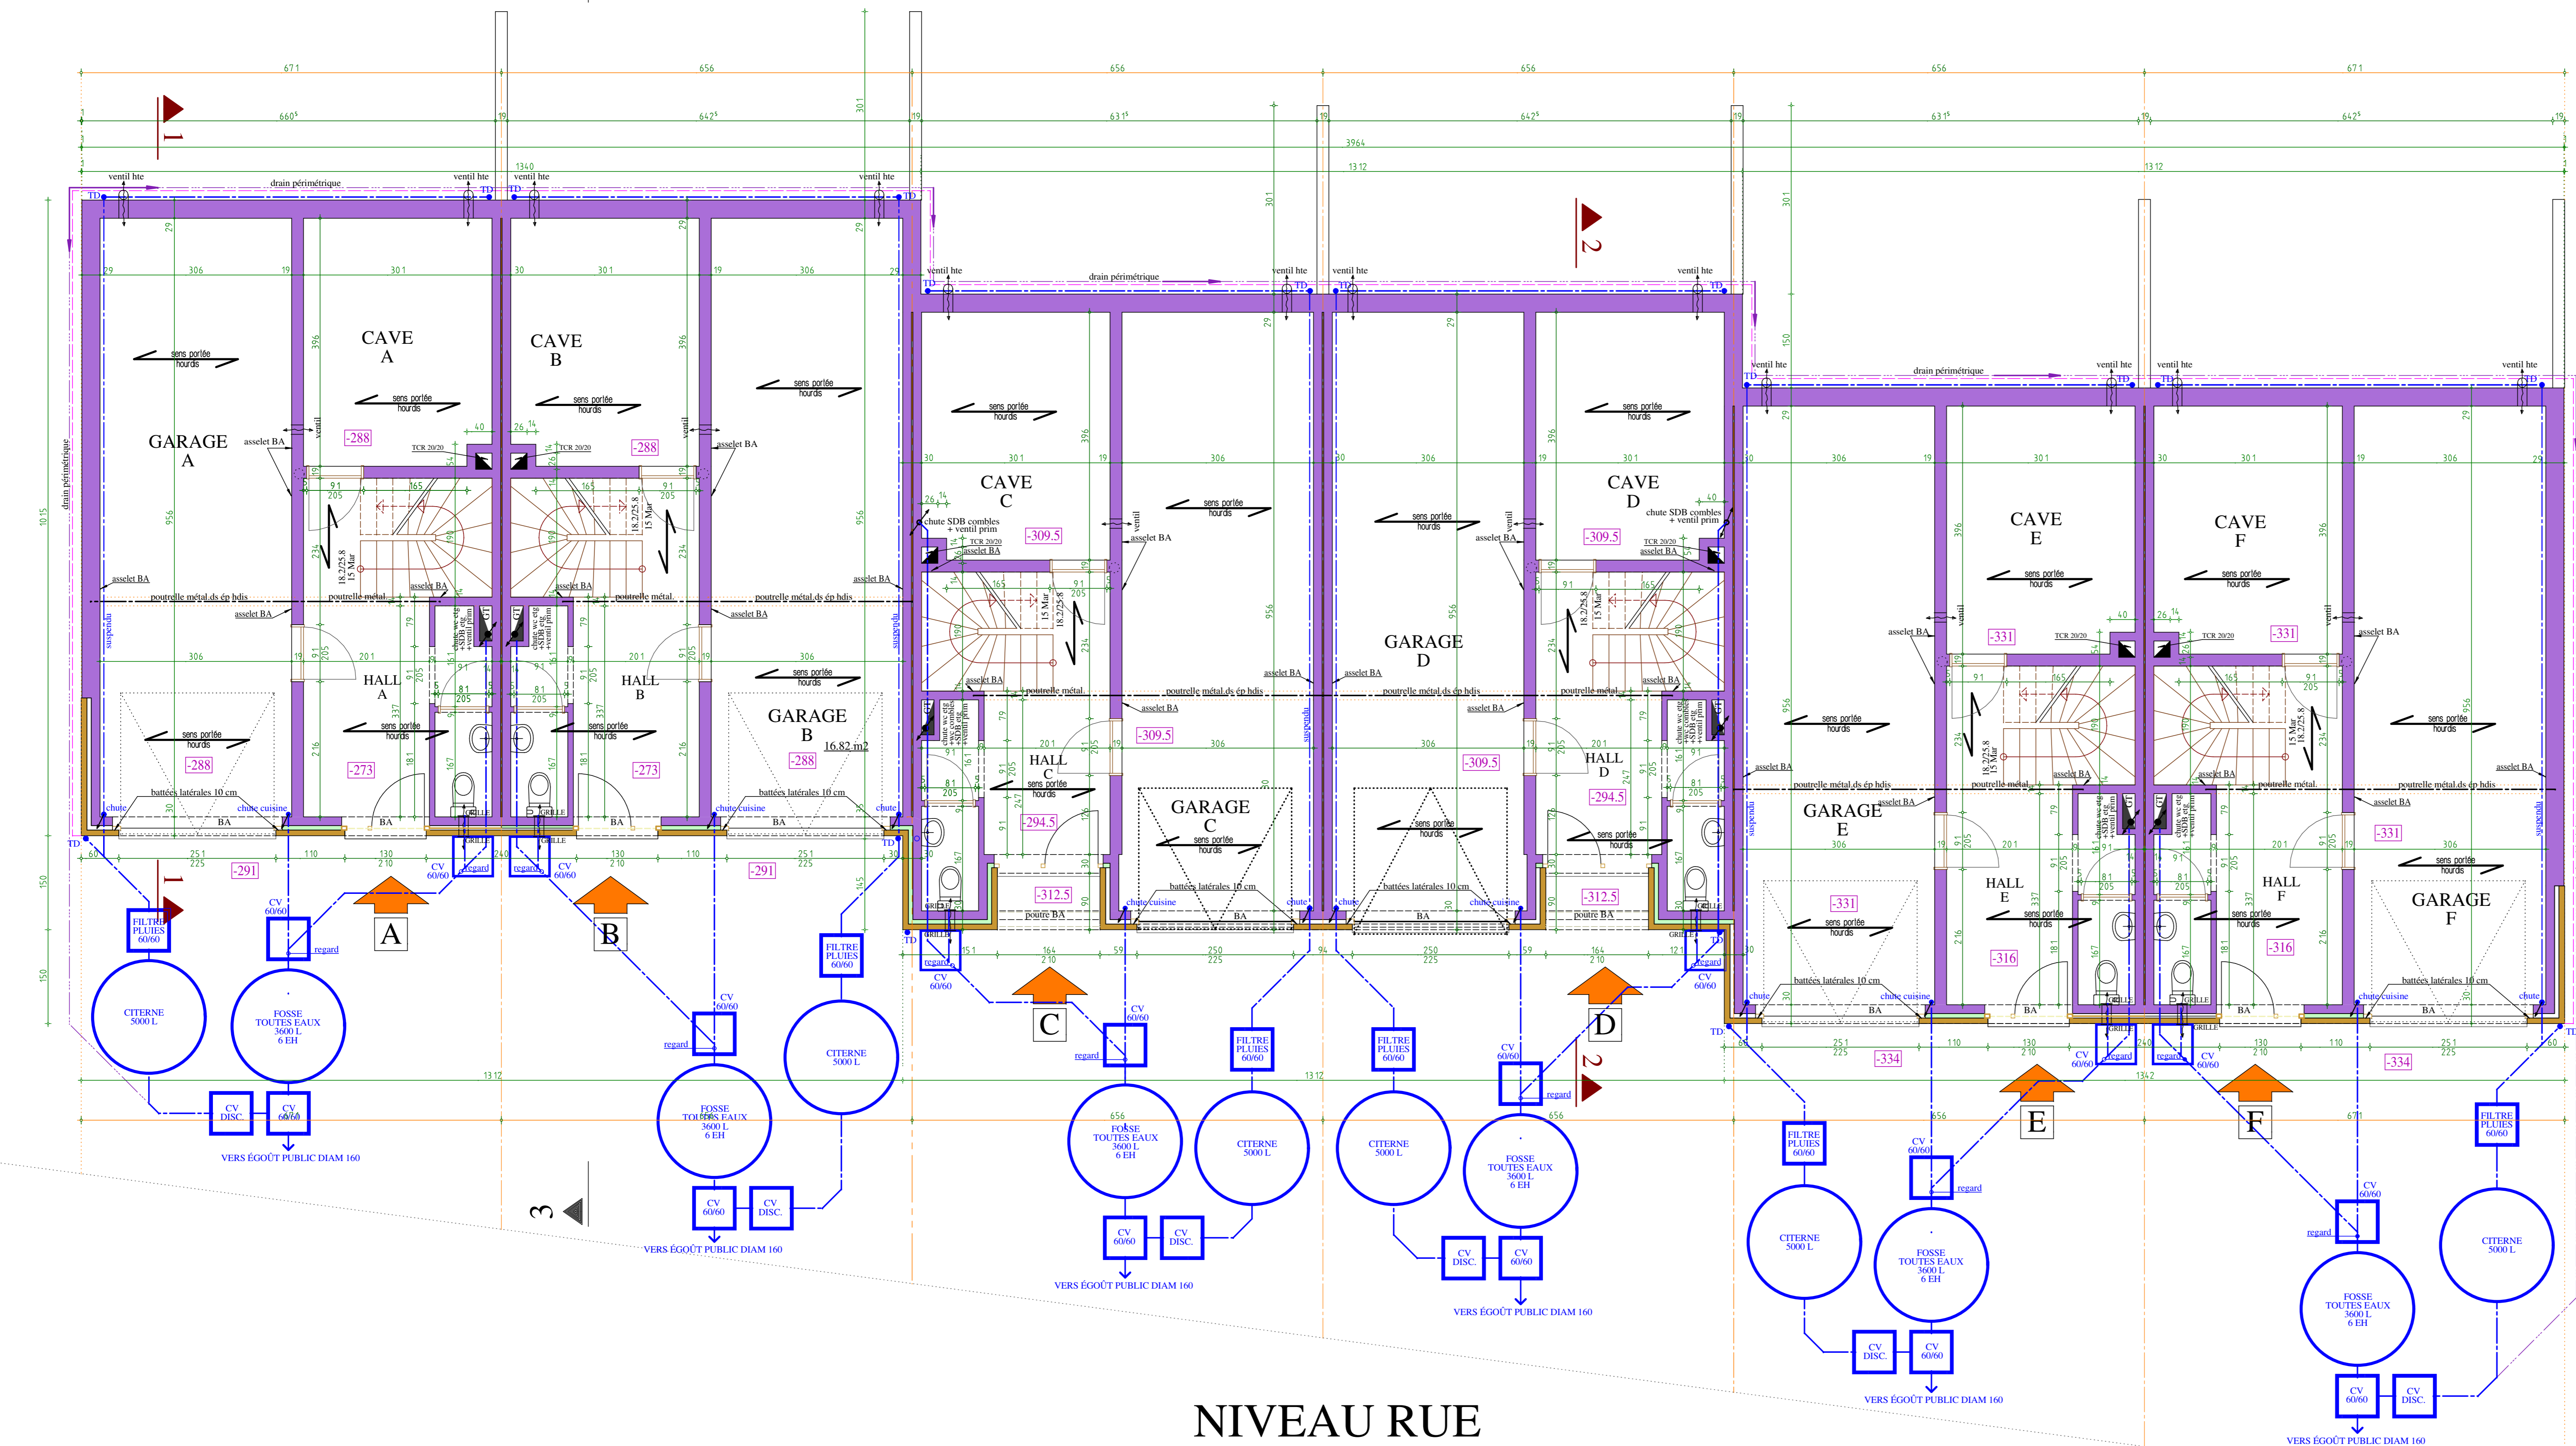

NIVEAU RUE

MATÉRIAUX DE FAÇADE
 BRIQUES RUGUEUSES TON ROUGE BRUN
 COUVERTURE ARDOISES ARTIFICIELLES TON NOIR
 CHASSIS PVC TON GRIS BLEU
 SEUILS ET LINTEAUX SPÉCIAUX PIERRE DE TAILLE
 T.D. ET GOUTTIÈRES ZINC

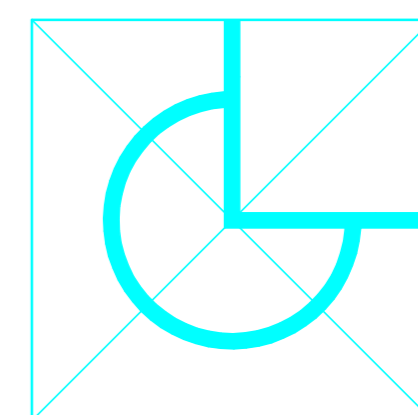

**CONSTRUCTION
 DE SIX HABITATIONS
 UNIFAMILIALES JUMELÉES**
 G et L Dubois architectes

Pour réception et accord
 Le Maître de l'Ouvrage

Date :

Pour réception et accord
 L'Administration

Date :

L'Architecte

PROVINCE DE NAMUR
 COMMUNE DE FERNELMONT
 PROPRIÉTÉ DE
 "Igd" La Goëtte developments sa
 représenté par Mr Paul Ribant, administrateur délégué

Adresse du client : rue de la Goëtte, 85
 1420 BRAINE L'ALLEUD

Adresse du chantier : rue de Branchon
 5380 Forville

Cadastre : section C n° 375 h pie et 375 k pie

Dossier n° 295-D85/09	Plan n° 1/3A
Permis d'urbanisme du 02 octobre 2009	
■ Indice A : plan d'exécution du 21 juin 2011	
Indice B : plan modifié le	
Indice C : plan modifié le	
Indice D : plan modifié le	
Indice E : plan modifié le	

Vue en plan niveau rue	1/50
Façade avant	1/50

Luc Dubois
 Chaussée de Namur 172
 5310 Leuze
 Tél : 081/51 14 44